



SƠ ĐỒ MỐC RANH KHU TÁI ĐỊNH CƯ TÂN HƯƠNG GỒM CÁC LÔ 21, 22, 23, 33, 34, 35

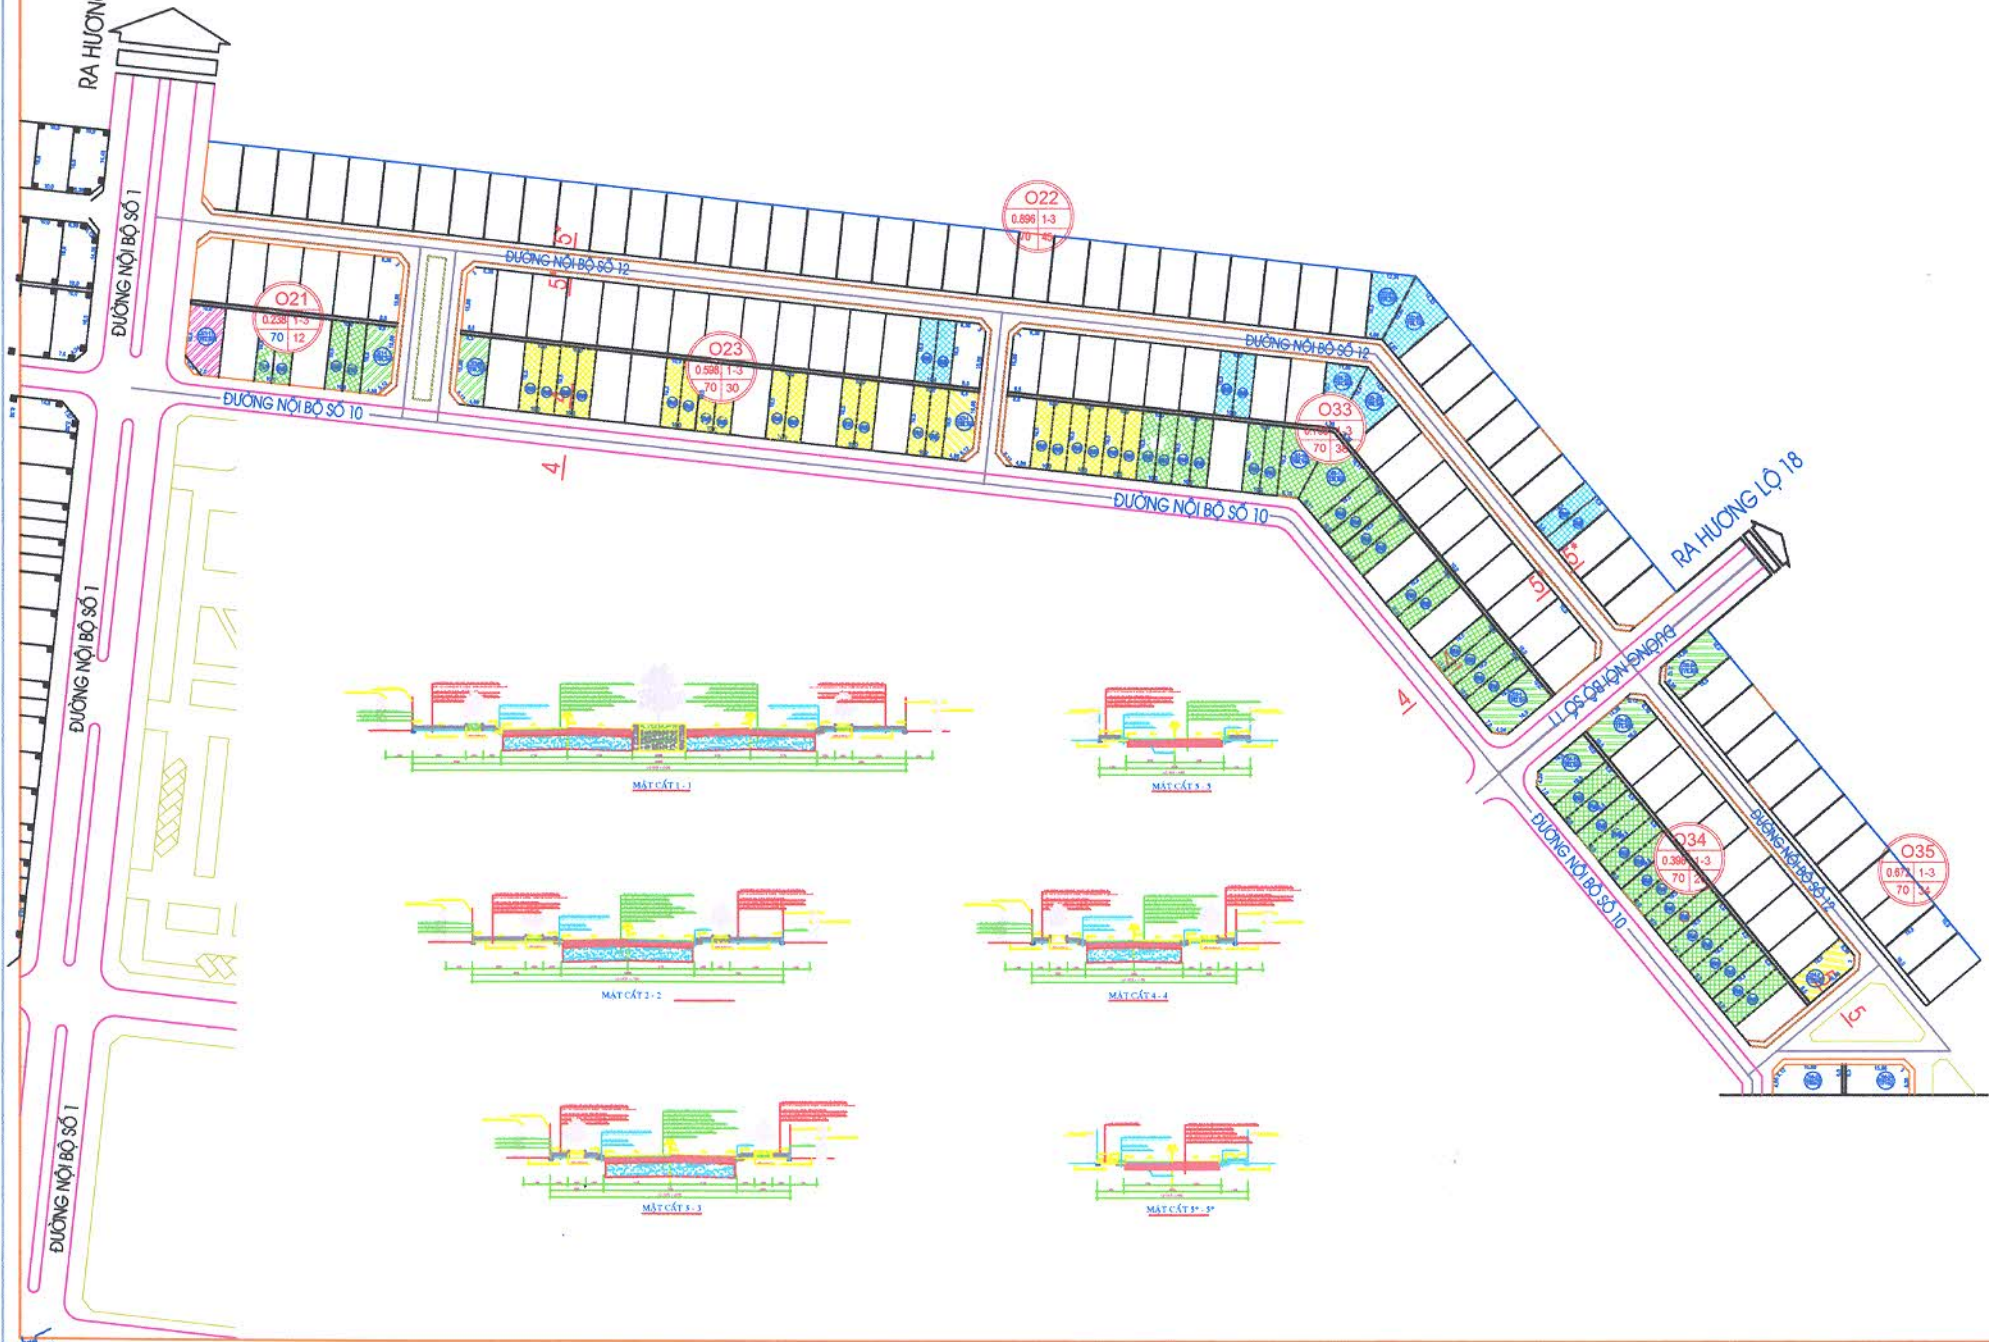

SƠ ĐỒ MỐC RANH KHU TÁI ĐỊNH CƯ TÂN HƯƠNG GỒM CÁC LÔ 1, 2, 3, 4, 5, 6, 7, 8, 9, 10, 11 12, 13, 14, 15, 16, 17, 18, 19, 20

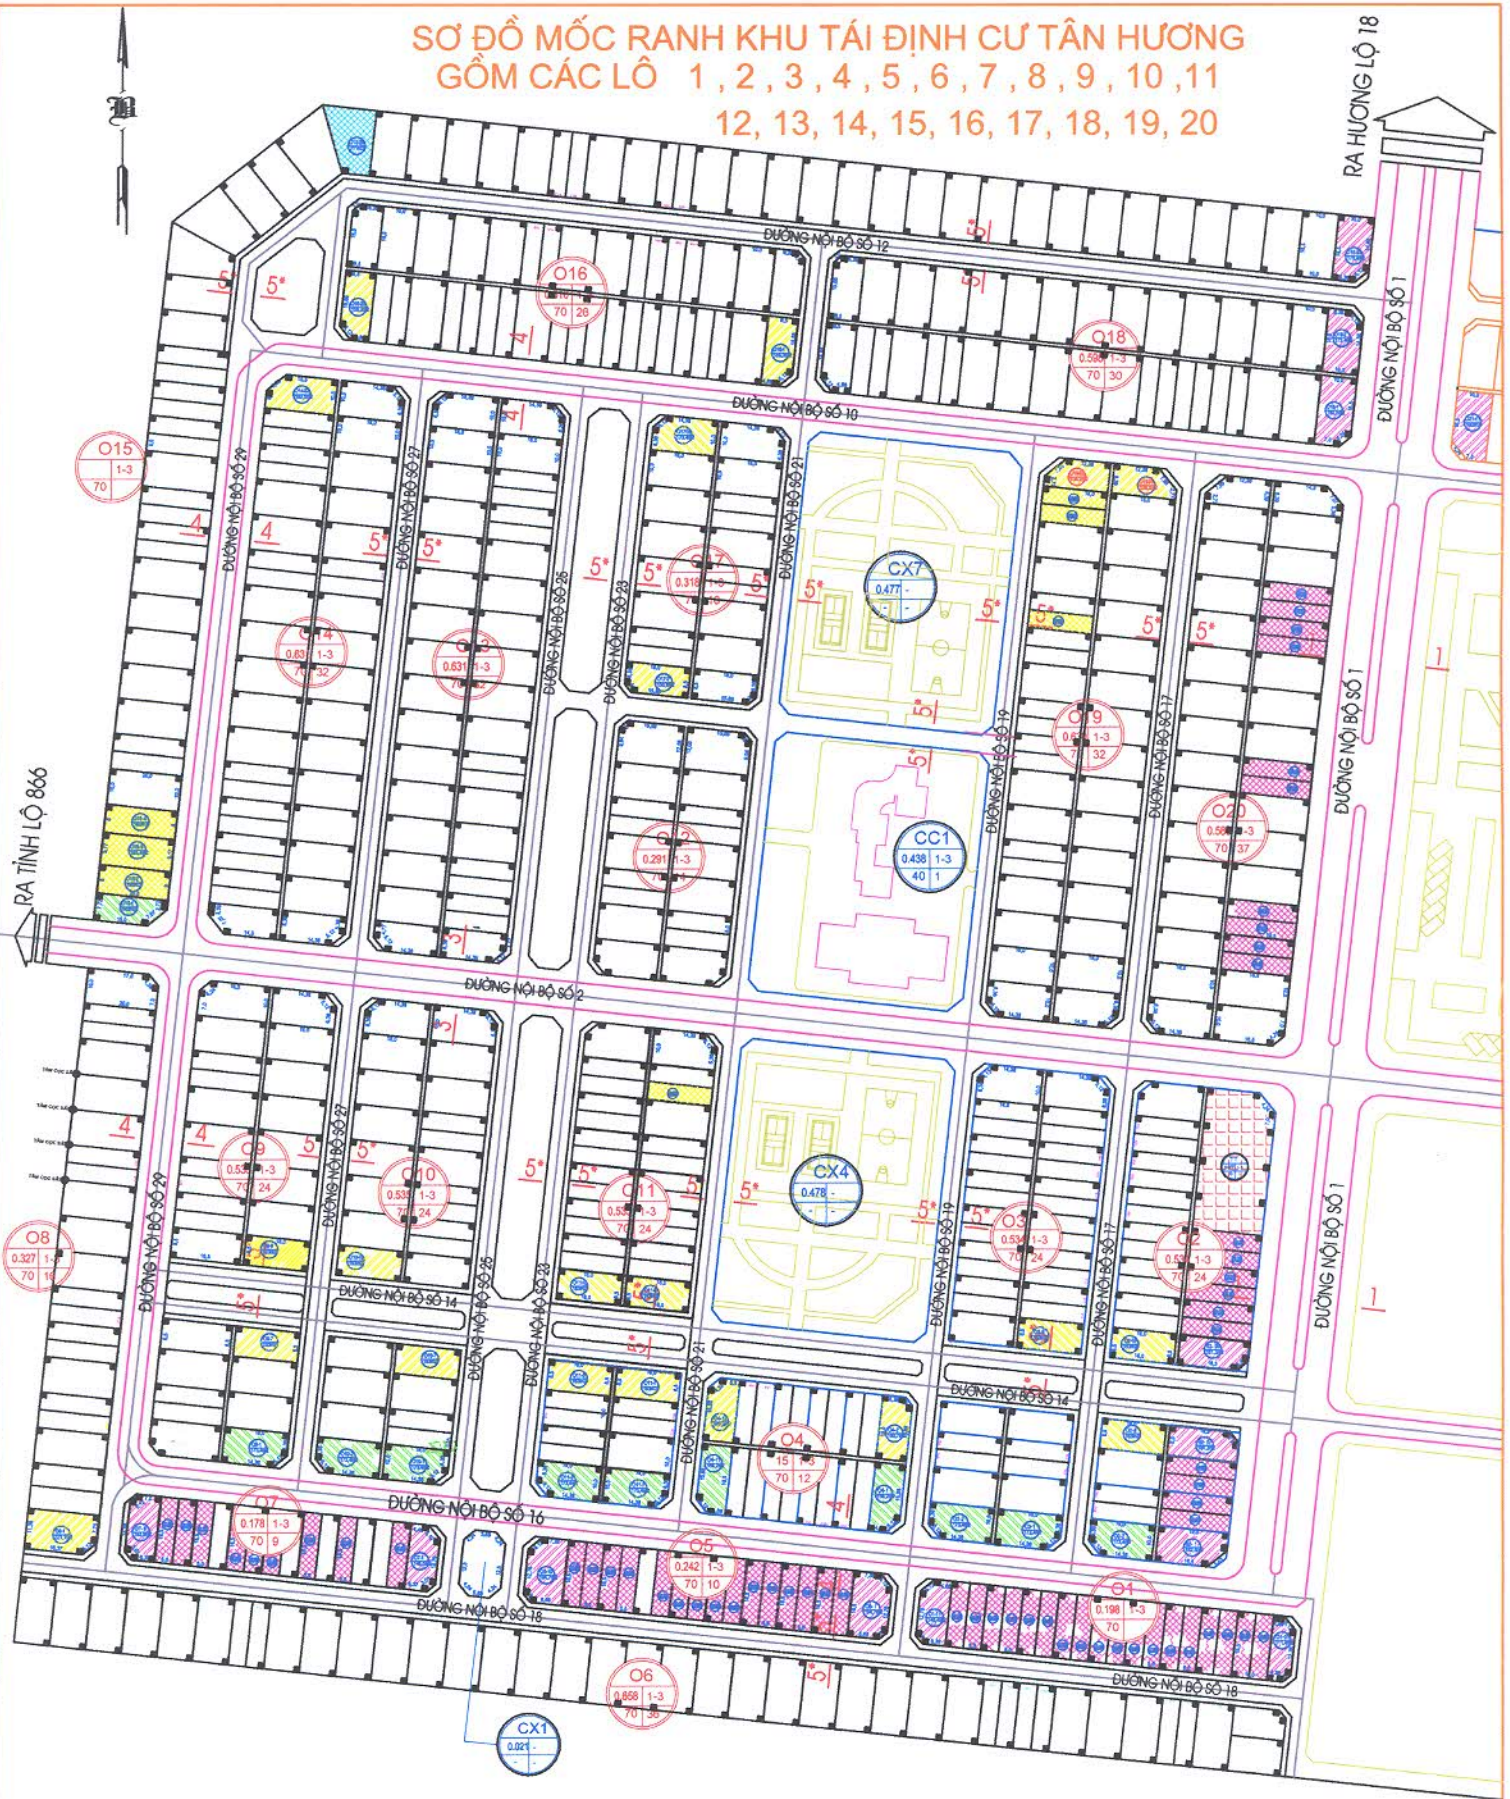

BẢNG THỐNG KÊ VÀ ĐƠN GIÁ CỦA TỪNG LÔ

THEO CHẤP THUẬN TẠI CÔNG VĂN SỐ 341/UBND-CN NGÀY 23 / 01 / 2014 CỦA UBND TỈNH TIỀN GIANG
VỀ VIỆC ĐỒNG Ý CHO BÁN ĐẦU GIÁ NỀN KHU TÁI ĐỊNH CƯ TÂN HƯƠNG

KÝ HIỆU	KÝ HIỆU LÔ SỐ 1		KÝ HIỆU LÔ SỐ 2		KÝ HIỆU LÔ SỐ 3		KÝ HIỆU LÔ SỐ 4							
	CĂN GÓC (2 MẶT TIỀN)	CĂN TRONG (Đ. NHỰA 4-5m)	CĂN GÓC (2 MẶT TIỀN)	CĂN TRONG (Đ. NHỰA 5,5m)	CĂN GÓC (2 MẶT TIỀN)	CĂN TRONG (Đ. NHỰA 7,5m)	CĂN GÓC (2 MẶT TIỀN)	CĂN TRONG (Đ. TRỤC CHÍNH)						
TỔNG SỐ CĂN		11		23		27		17		38		13		62
ĐƠN GIÁ 1M2 (TRONG D.A)														